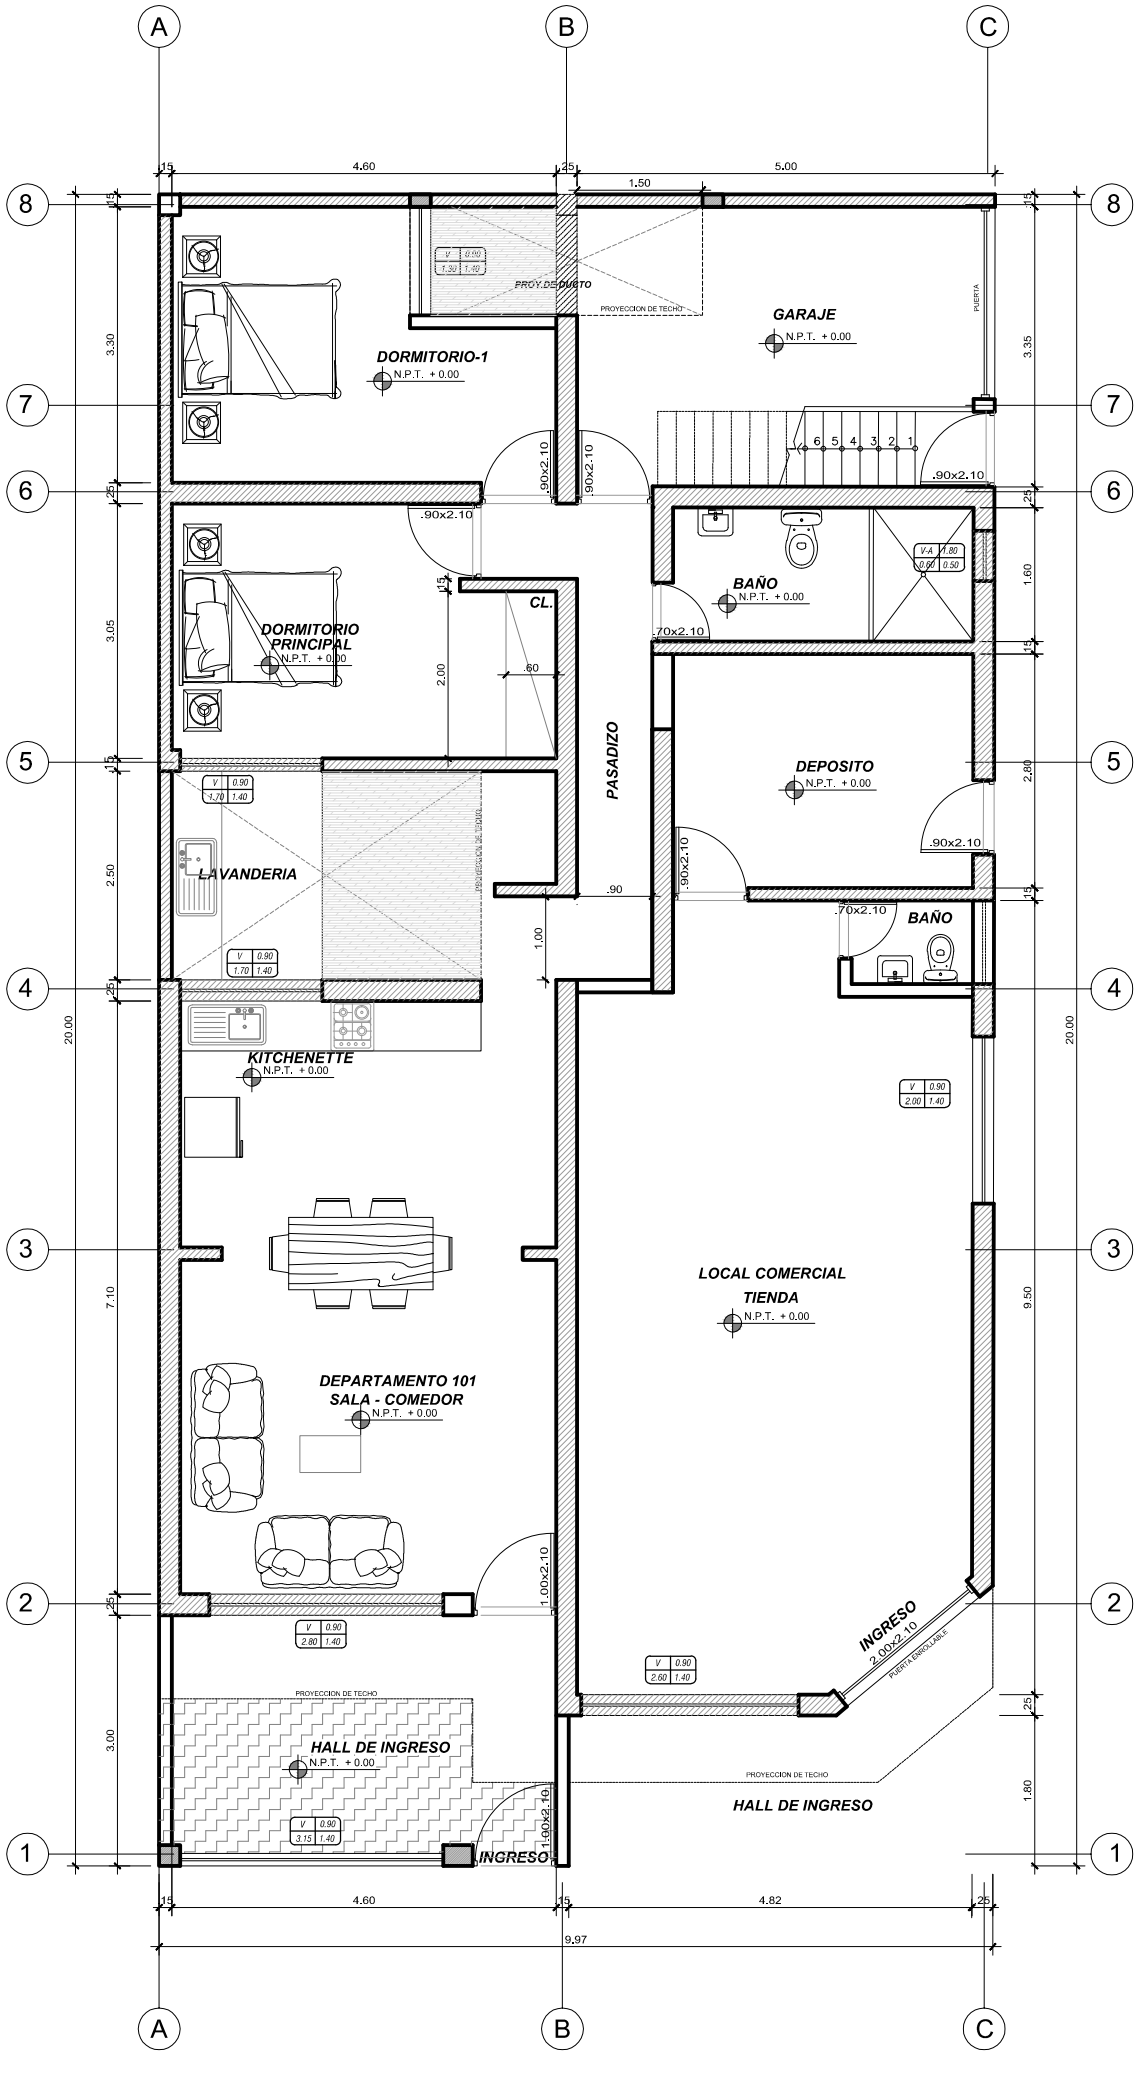

PLANTA : PRIMER PISO